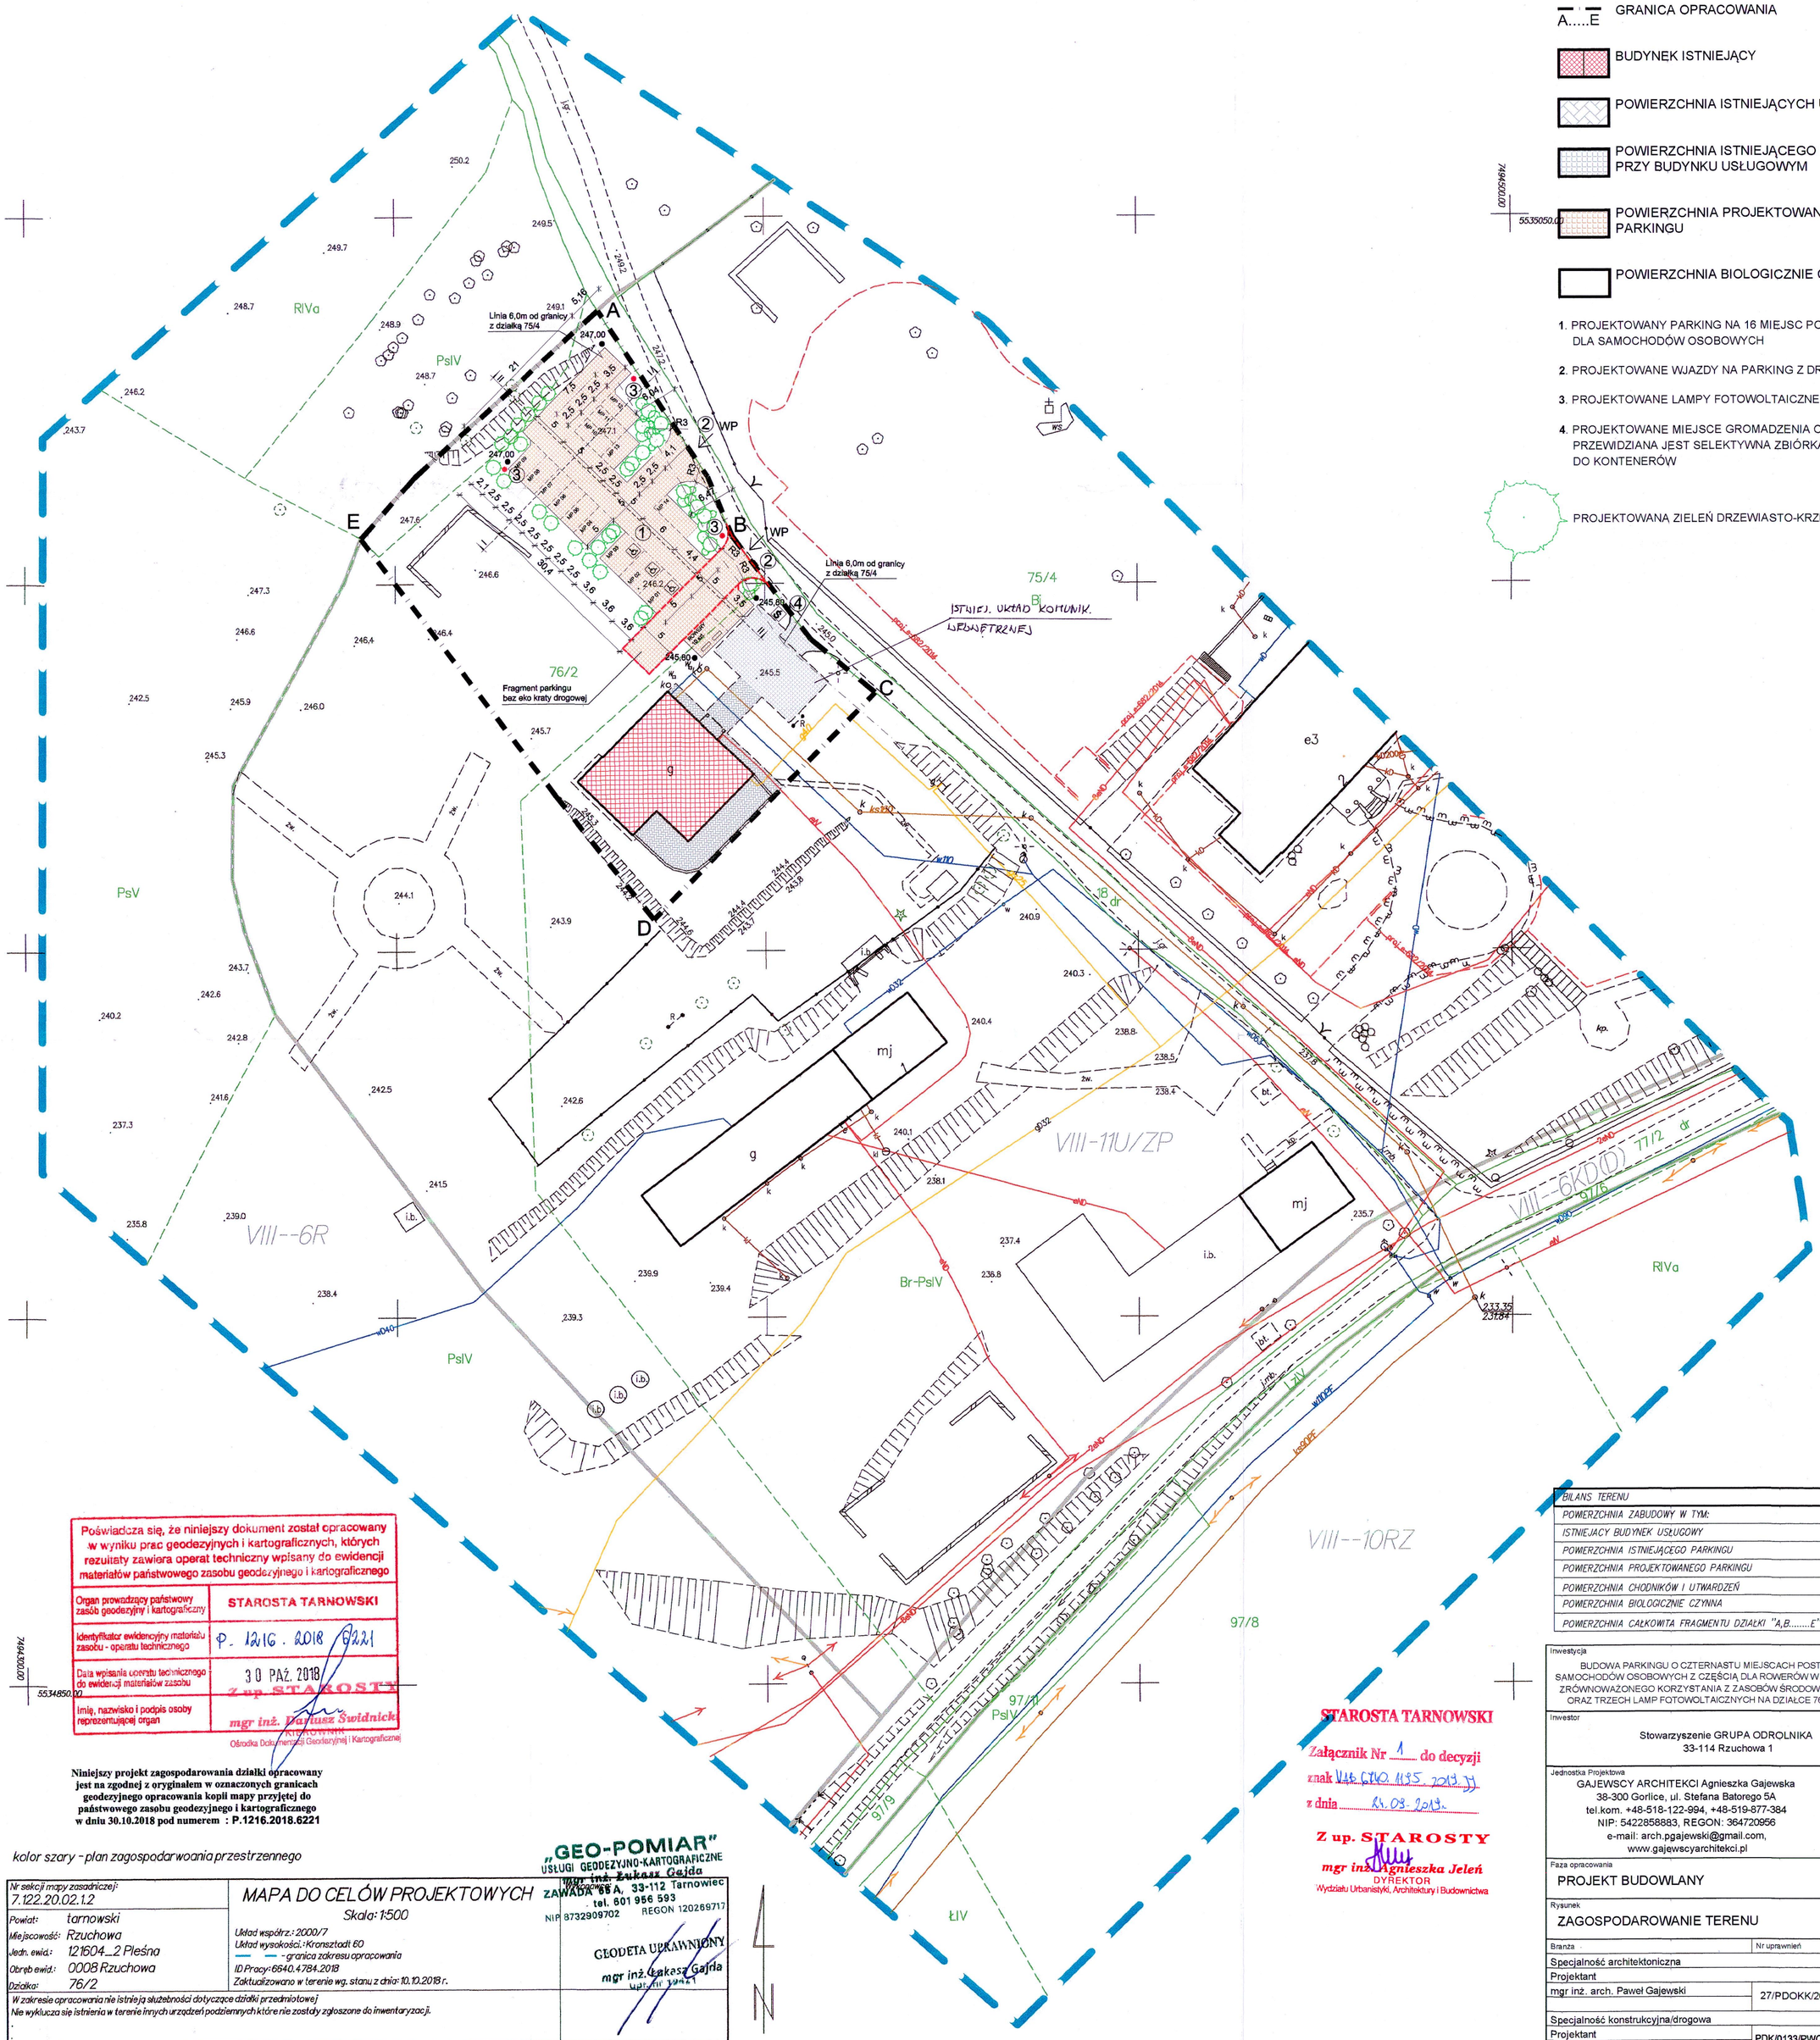

LEGENDA:

- A.....E — GRANICA OPRACOWANIA
- BUDYNEK ISTNIEJĄCY
- POWIERZCHNIA ISTNIEJĄCYCH UTWARDZEŃ
- POWIERZCHNIA ISTNIEJĄCEGO PARKINGU PRZY BUDYNKU USŁUGOWYM
- POWIERZCHNIA PROJEKTOWANEGO PARKINGU
- POWIERZCHNIA BIOLOGICZNIE CZYNNA

1. PROJEKTOWANY PARKING NA 16 MIEJSC POSTOJOWYCH DLA SAMOCHODÓW OSOBOWYCH
2. PROJEKTOWANE WJAZDY NA PARKING Z DROGI GMINNEJ
3. PROJEKTOWANE LAMPY FOTOWOLTAICZNE
4. PROJEKTOWANE MIEJSCE GROMADZENIA ODPADÓW PRZEWIDZIANA JEST SELEKTYWNA ZBIÓRKA ODPADÓW DO KONTENERÓW

PROJEKTOWANA ZIELEŃ DRZEWIASTO-KRZEWIASTA

BILANS TERENU	m2	%
POWERZCHNIA ZABUDOWY W TYM:		
ISTNIEJACY BUDYNEK USŁUGOWY	258,30m²	9,50
POWERZCHNIA ISTNIEJĄCEGO PARKINGU	127,90m²	4,70
POWERZCHNIA PROJEKTOWANEGO PARKINGU	596,20m²	21,80
POWERZCHNIA CHODNIKÓW I UTWARDZEŃ	150,20m²	5,50
POWERZCHNIA BIOLOGICZNIE CZYNNA	1598,60m²	58,50
POWERZCHNIA CAŁKOWITA FRAGMENTU DZIAŁKI "A,B.....E"	2731,20m²	100,0

Poświadcza się, że niniejszy dokument został opracowany w wyniku prac geodezyjnych i kartograficznych, których rezultaty zawiera operat techniczny wpisany do ewidencji materiałów państwowego zasobu geodezyjnego i kartograficznego

Organ prowadzący państwowy zasób geodezyjny i kartograficzny	STAROSTA TARNOWSKI
Identyfikator ewidencyjny materiału zasobu - operatu technicznego	P. 1216. 2018 6221
Data wpisania operatu technicznego do ewidencji materiałów zasobu	30 PAŹ. 2018
Imię, nazwisko i podpis osoby reprezentującej organ	Z up. STAROSTY mgr inż. Dariusz Świdnicki KIEROWNIK Ośrodka Dokumentacji Geodezyjnej i Kartograficznej

Niniejszy projekt zagospodarowania działki opracowany jest na zgodnej z oryginałem w oznaczonych granicach geodezyjnego opracowania kopii mapy przyjętej do państwowego zasobu geodezyjnego i kartograficznego w dniu 30.10.2018 pod numerem : P.1216.2018.6221

kolor szary - plan zagospodarowania przestrzennego

„GEO-POMIAR"
USŁUGI GEODEZYJNO-KARTOGRAFICZNE
mgr inż. Łukasz Gajda
ZAWADA 65A, 33-112 Tarnowiec
tel. 601 956 593
NIP 8732909702 REGON 120269717

Nr sekcji mapy zasadniczej: 7.122.20.02.1.2	MAPA DO CELÓW PROJEKTOWYCH Skala: 1:500
Powiat: tarnowski	Układ współrz.: 2000/7
Miejscowość: Rzuchowa	Układ wysokości.: Kronsztadt 60
Jedn. ewid.: 121604_2 Pleśna	— — - granica zakresu opracowania
Obręb ewid.: 0008 Rzuchowa	ID Pracy: 6540.4784.2018
Działka: 76/2	Zaktualizowano w terenie wg. stanu z dnia: 10.10.2018 r.

W zakresie opracowania nie istnieją służebności dotyczące działki przedmiotowej
Nie wyklucza się istnienia w terenie innych urządzeń podziemnych które nie zostały zgłoszone do inwentaryzacji.

GEODETA UPRAWNIONY
mgr inż. Łukasz Gajda
upr. nr 19421

STAROSTA TARNOWSKI
Załącznik Nr 1 do decyzji
znak WIR.6740.1135.2019.JJ
z dnia 21.03.2019.
Z up. STAROSTY
mgr inż. Agnieszka Jeleń
DYREKTOR
Wydziału Urbanistyki, Architektury i Budownictwa

Inwestycja
BUDOWA PARKINGU O CZTERNASTU MIEJSCACH POSTOJOWYCH DLA SAMOCHODÓW OSOBOWYCH Z CZĘŚCIĄ DLA ROWERÓW W RAMACH PROGRAMU ZRÓWNOWAŻONEGO KORZYSTANIA Z ZASOBÓW ŚRODOWISKA NATURALNEGO ORAZ TRZECH LAMP FOTOWOLTAICZNYCH NA DZIAŁCE 76/2 W RZUCHOWEJ

Inwestor
Stowarzyszenie GRUPA ODROLNIKA
33-114 Rzuchowa 1

Jednostka Projektowa
GAJEWSCY ARCHITEKCI Agnieszka Gajewska
38-300 Gorlice, ul. Stefana Batorego 5A
tel.kom. +48-518-122-994, +48-519-877-384
NIP: 5422858883, REGON: 364720956
e-mail: arch.pgajewski@gmail.com,
www.gajewscyarchitekci.pl

Faza opracowania
PROJEKT BUDOWLANY

Rysunek
ZAGOSPODAROWANIE TERENU

Branża	Nr uprawnień	Podpis
Specjalność architektoniczna		
Projektant mgr inż. arch. Paweł Gajewski	27/PDOKK/2011	
Specjalność konstrukcyjna/drogowa		
Projektant mgr inż. Robert Kapusta	PDK/0133/PWOK/04	

Projekt jest chroniony prawem autorskim

Skala	Data	Nr. rysunku	Rev.
1:500	07.2019	A-01	B