


- uziom otokowy - bednarka stal.-ocynk. - FeZn 30x4  
 - przewody odparowadajace - bednarka stal.-ocynk. - FeZn 25x4  
 - przewody odparowadajojce - drut stal.-ocynk. - DFe fi 8  
 (po scianie mocowane w rurce elektroinstalacyjnej na uchwytych metalowych)

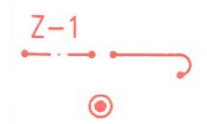

- złącze kontrolne - w ziemi  
 - zwody pionowe - 0,8m

Inwestycja  
 Rozbudowa istniejącej lodowni o altanę wraz z instalacją fotowoltaiczną na działce nr 76/2 w Rzuchowej

Inwestor  
 Stowarzyszenie Grupa Odrolnika  
 33-114 Rzuchowa 1

Jednostka Projektowa  
**GAJEWCY ARCHITEKCI** Agnieszka Gajewska  
 38-300 Gorlice, ul. Stefana Batorego 5A  
 tel.kom. +48-518-122-994, +48-519-877-384  
 NIP: 5422858883, REGON: 364720956  
 e-mail: arch.pgajewski@gmail.com,  
 www.gajewscyarchitekci.pl




Faza opracowania  
**PROJEKT BUDOWLANY**

Rysunek  
**Instalacja fotowoltaiczna - rozmieszczenie paneli**

Branża	Nr uprawnień	Podpis
Instalacja		
Projektant		
mgr inż. Henryk Mrówka	UAN-2-8346-171/87	



Projekt jest chroniony prawem autorskim

Skala	Data	Nr. rysunku	Rev.
1:50	11.2018	E-1	B

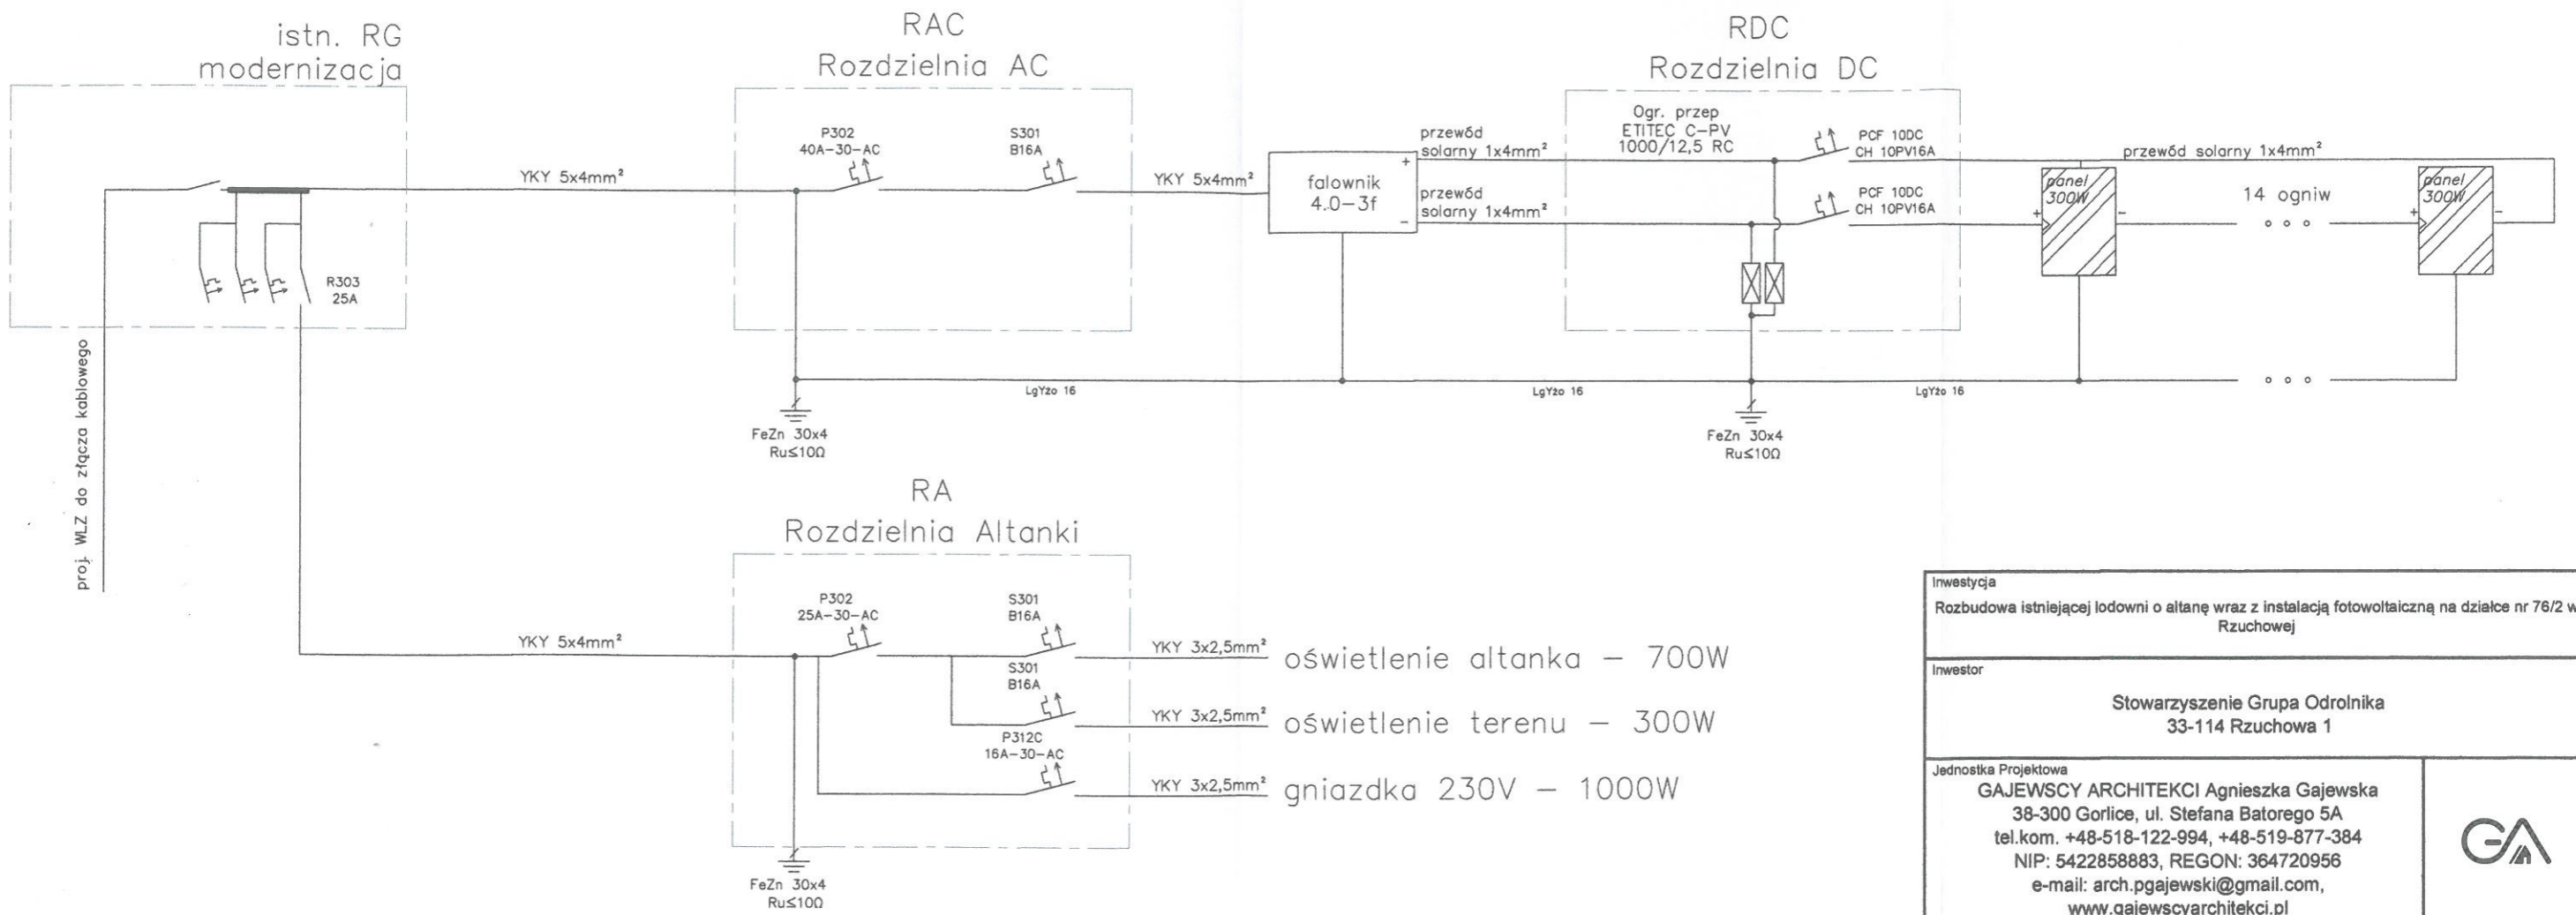

Inwestycja		
Rozbudowa istniejącej lodowni o altanę wraz z instalacją fotowoltaiczną na działce nr 76/2 w Rzuchowej		
Inwestor		
Stowarzyszenie Grupa Odrolnika 33-114 Rzuchowa 1		
Jednostka Projektowa		GA
GAJEWSCY ARCHITEKCI Agnieszka Gajewska 38-300 Gorlice, ul. Stefana Batorego 5A tel.kom. +48-518-122-994, +48-519-877-384 NIP: 5422858883, REGON: 364720956 e-mail: arch.pgajewski@gmail.com, www.gajewscyarchitekci.pl		
Faza opracowania		
PROJEKT BUDOWLANY		
Rysunek		
Schemat instalacji elektrycznej i fotowoltaicznej		
Branża	Nr uprawnień	Podpis
Instalacja		
Projektant		
mgr inż. Henryk Mrówka	UAN-2-8346-171/87	
Projekt jest chroniony prawem autorskim		
Skala	Data	Nr. rysunku
-	11.2018	E-2
		Rev.
		B

Lp.	Nazwa pomieszczenia
0.01	Altana

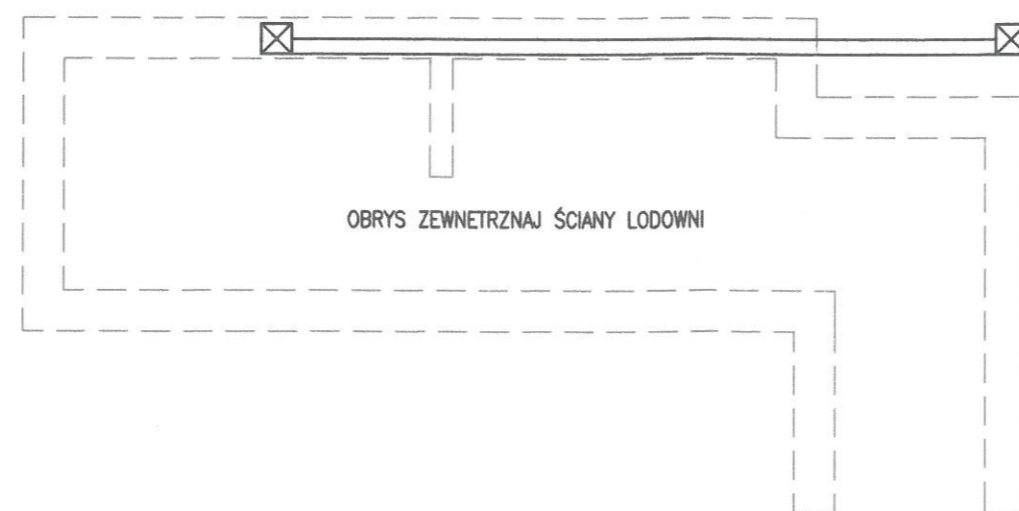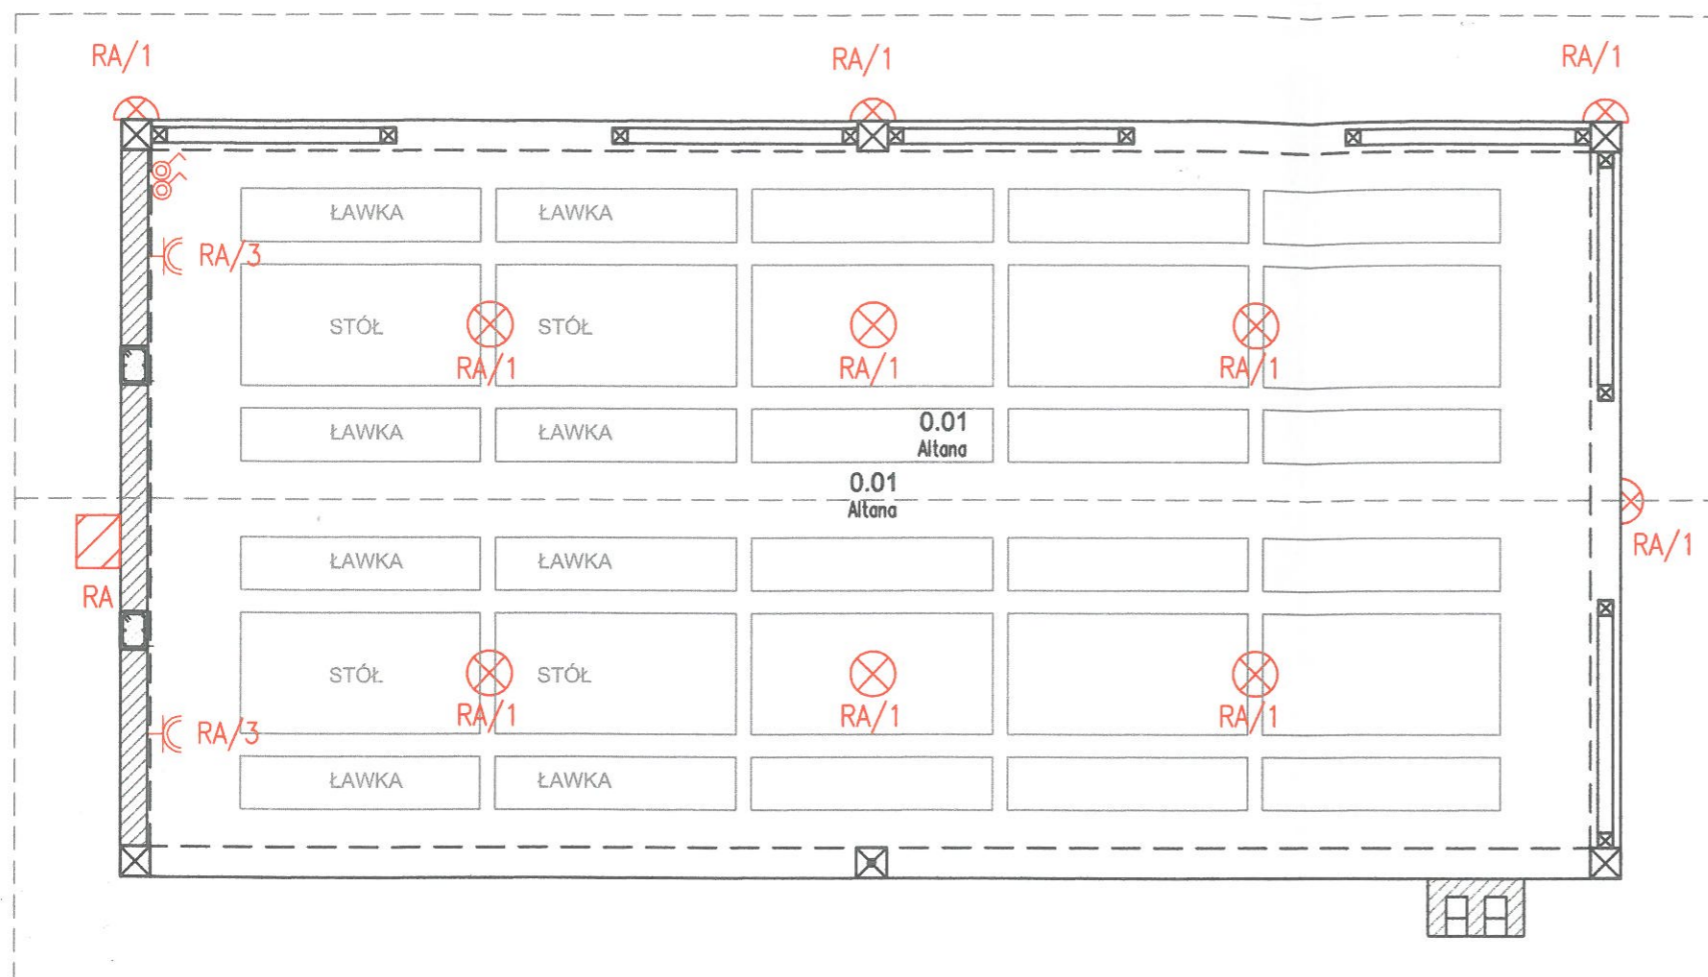

- łącznik jednobiegunowy hermetyczny ip44
- oprawa oświetleniowa, sufitowa
- oprawa oświetleniowa, ścienna
- gniazdo 230V podwójne hermetyczne ip44

Inwestycja  
Rozbudowa istniejącej lodowni o altanę wraz z instalacją fotowoltaiczną na działce nr 76/2 w Rzuchowej

Inwestor  
Stowarzyszenie Grupa Odrolnika  
33-114 Rzuchowa 1

Jednostka Projektowa  
GAJEWCY ARCHITEKCI Agnieszka Gajewska  
38-300 Gorlice, ul. Stefana Batorego 5A  
tel.kom. +48-518-122-994, +48-519-877-384  
NIP: 5422858883, REGON: 364720956  
e-mail: arch.pgajewski@gmail.com,  
www.gajewscyarchitekci.pl



Faza opracowania  
PROJEKT BUDOWLANY

Rysunek  
Instalacja elektryczna - altanka

Branża	Nr uprawnień	Podpis
Instalacja		
Projektant		
mgr inż. Henryk Mrówka	UAN-2-8346-171/87	

Projekt jest chroniony prawem autorskim

Skala	Data	Nr. rysunku	Rev.
1:50	11.2018	E-3	B